


Construção: Madeira/Epóxi - Plyglass

Área VG = 12.72 m²
Área Genoa = 17.93 m²
I = 8.98 m
J = 3.15 m
P = 7.75 m
E = 2.90 m

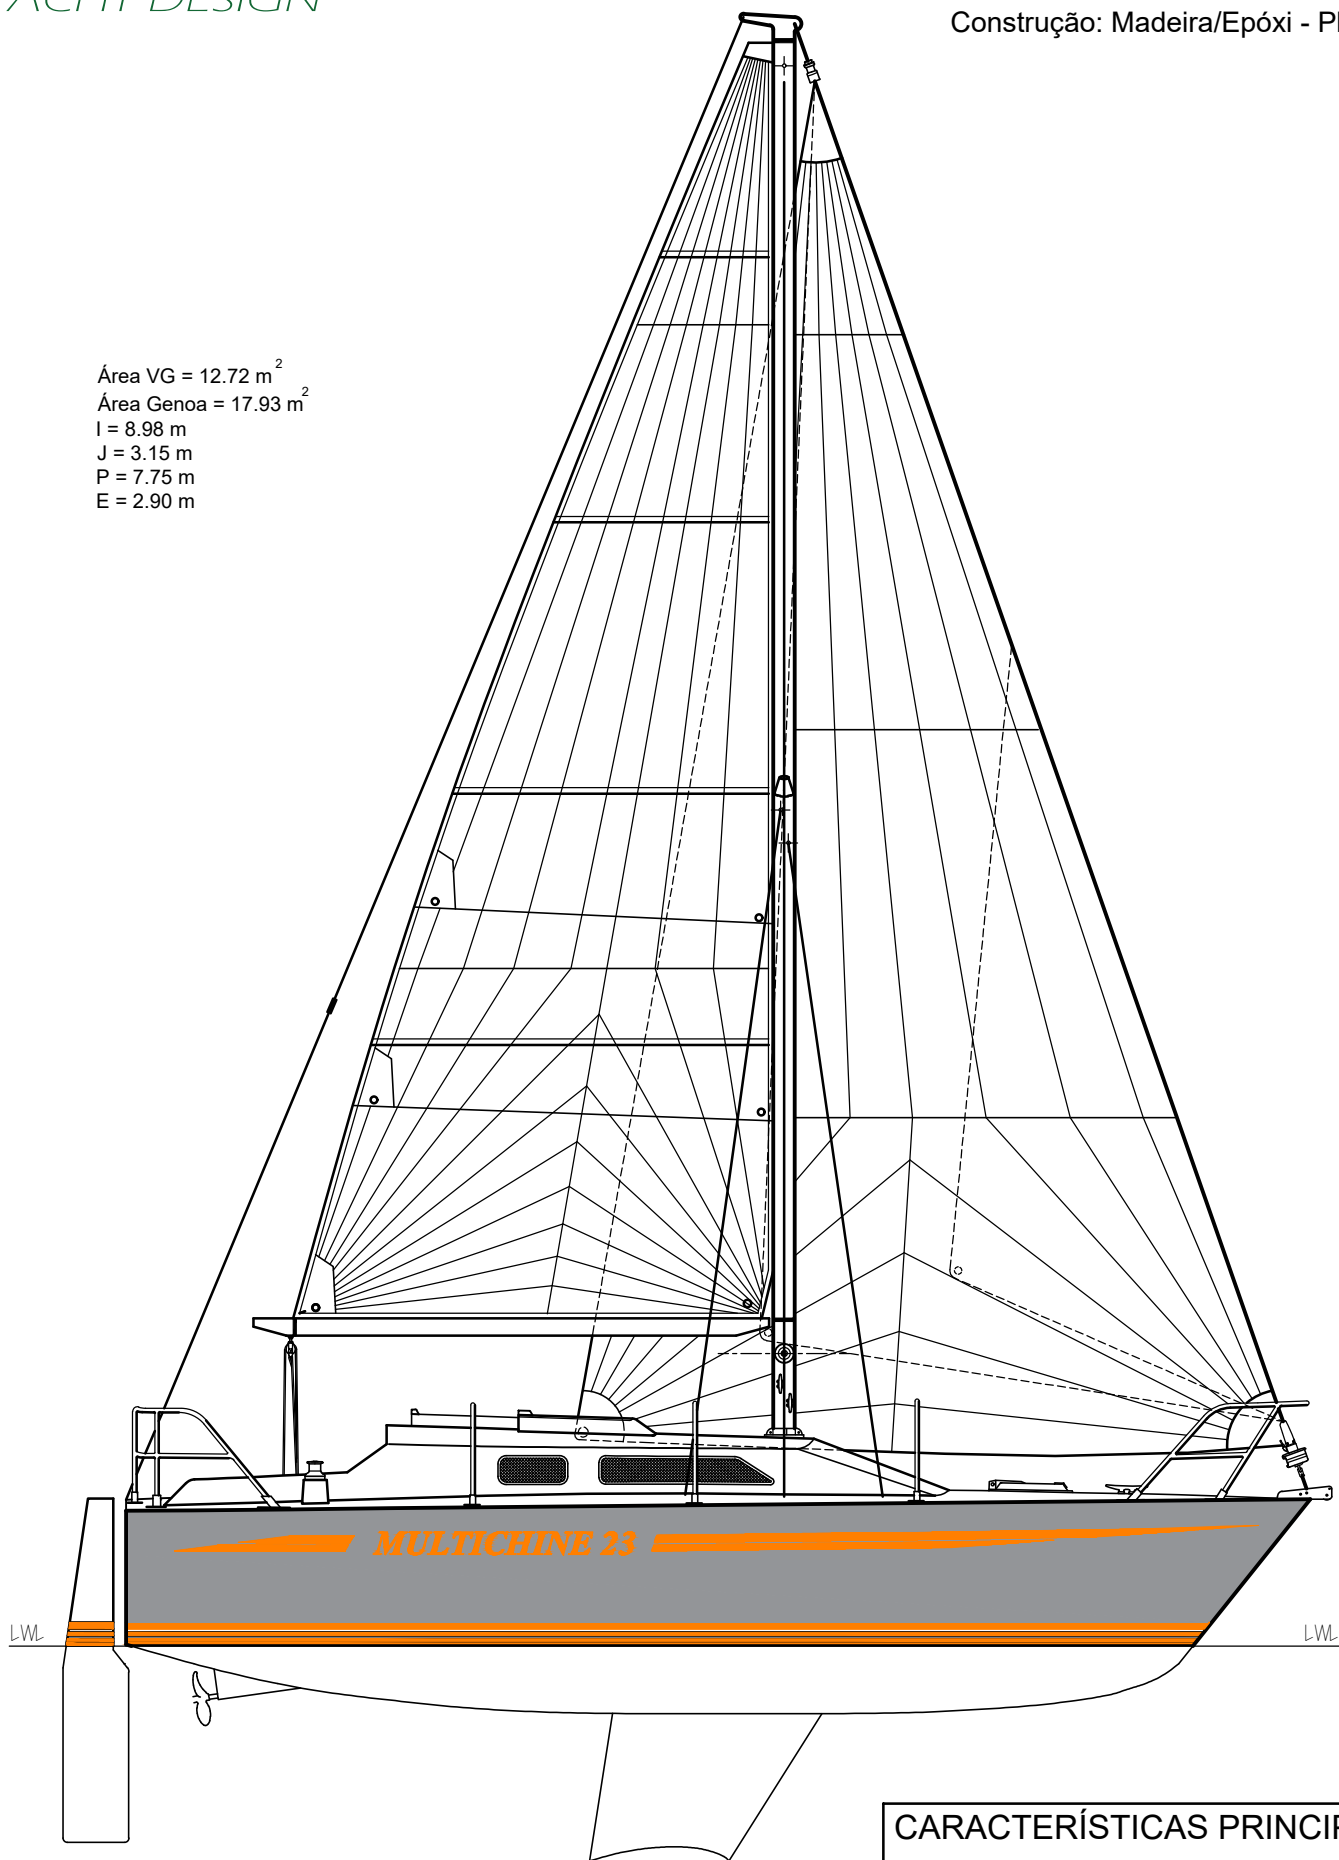

CARACTERÍSTICAS PRINCIPAIS:

LOA = 7.20 m
LWL = 6.34 m
BOCA = 2.81m

Calado = 1.48 m
Deslocamento = 2000 kg
Lastro = 750 kg